



Gemeinde Ihlow
 Flächennutzungsplan
 Berichtigung Nr. 6
 (B.-Plan Nr. 1010, 1. Änd)

Planzeichenerklärung

Grenzen
 ■ ■ ■ Grenze des Geltungsbereiches der Berichtigung

Art der baulichen Nutzung

W Wohnbaufläche

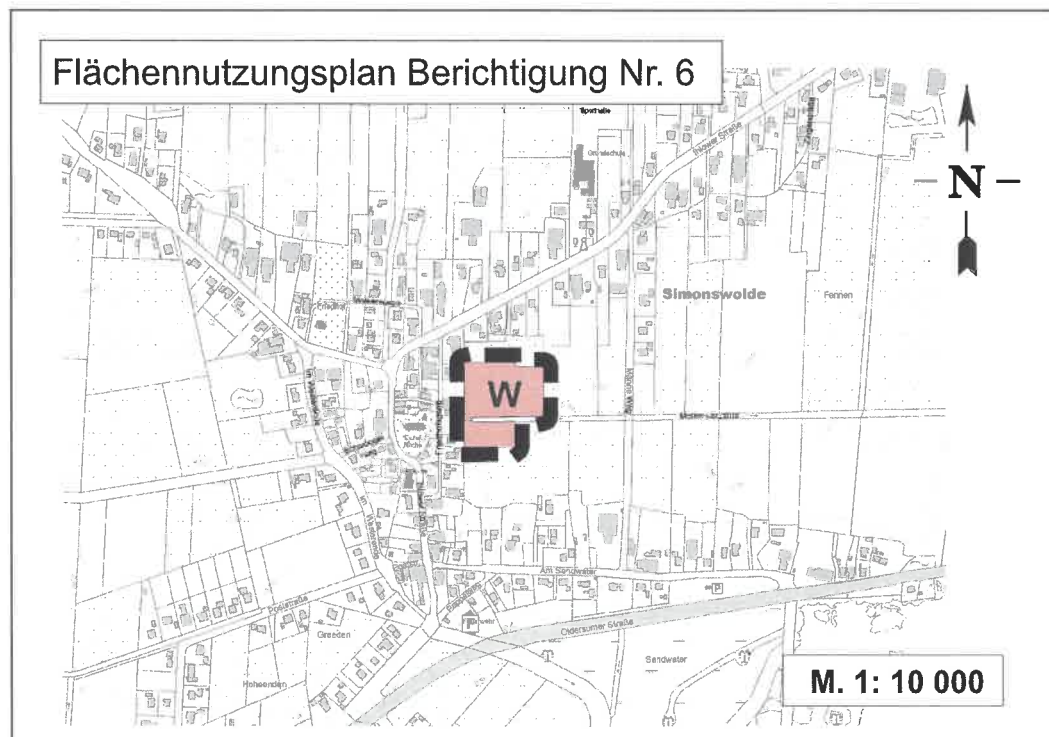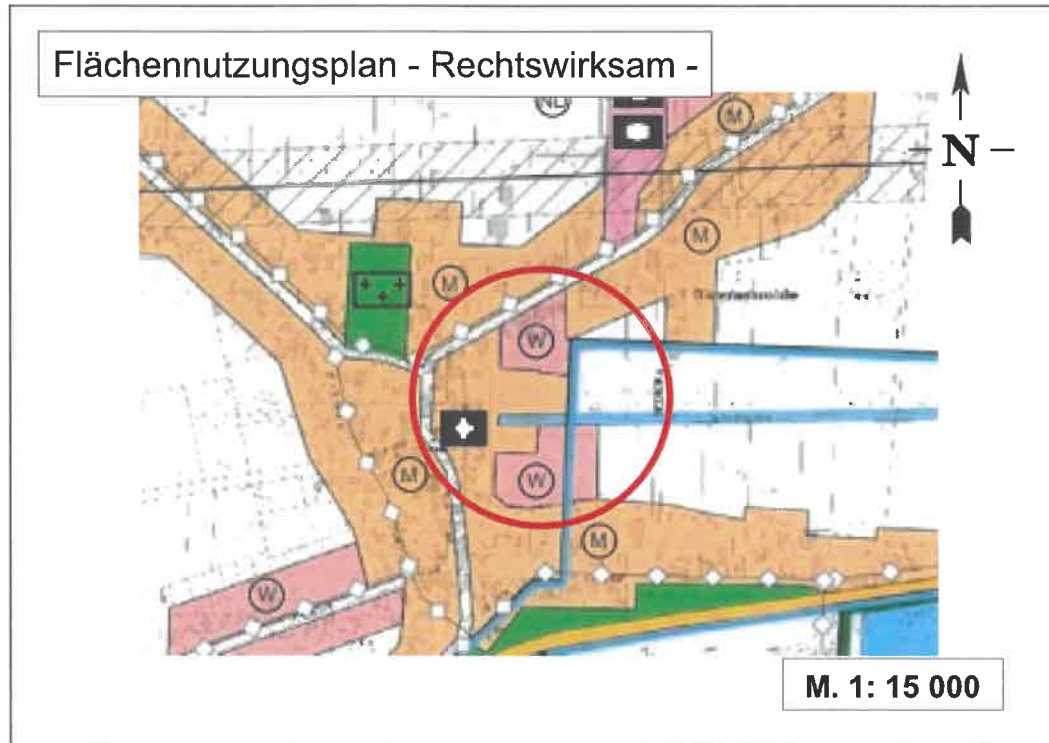

Gemeinde Ihlow
 Flächennutzungsplan
 Berichtigung Nr. 6
 (B.-Plan Nr. 1010, 1. Änd.)

LANDKREIS AURICH

Amt für Bauordnung, Planung und Naturschutz
 Fischteichweg 7-13; Dienstgeb.: Lirchdprferstr. 7-9
 26603 Aurich

Maßstab 1 : 15000 / 10000

Gez.: Eilers

19.06.2019