


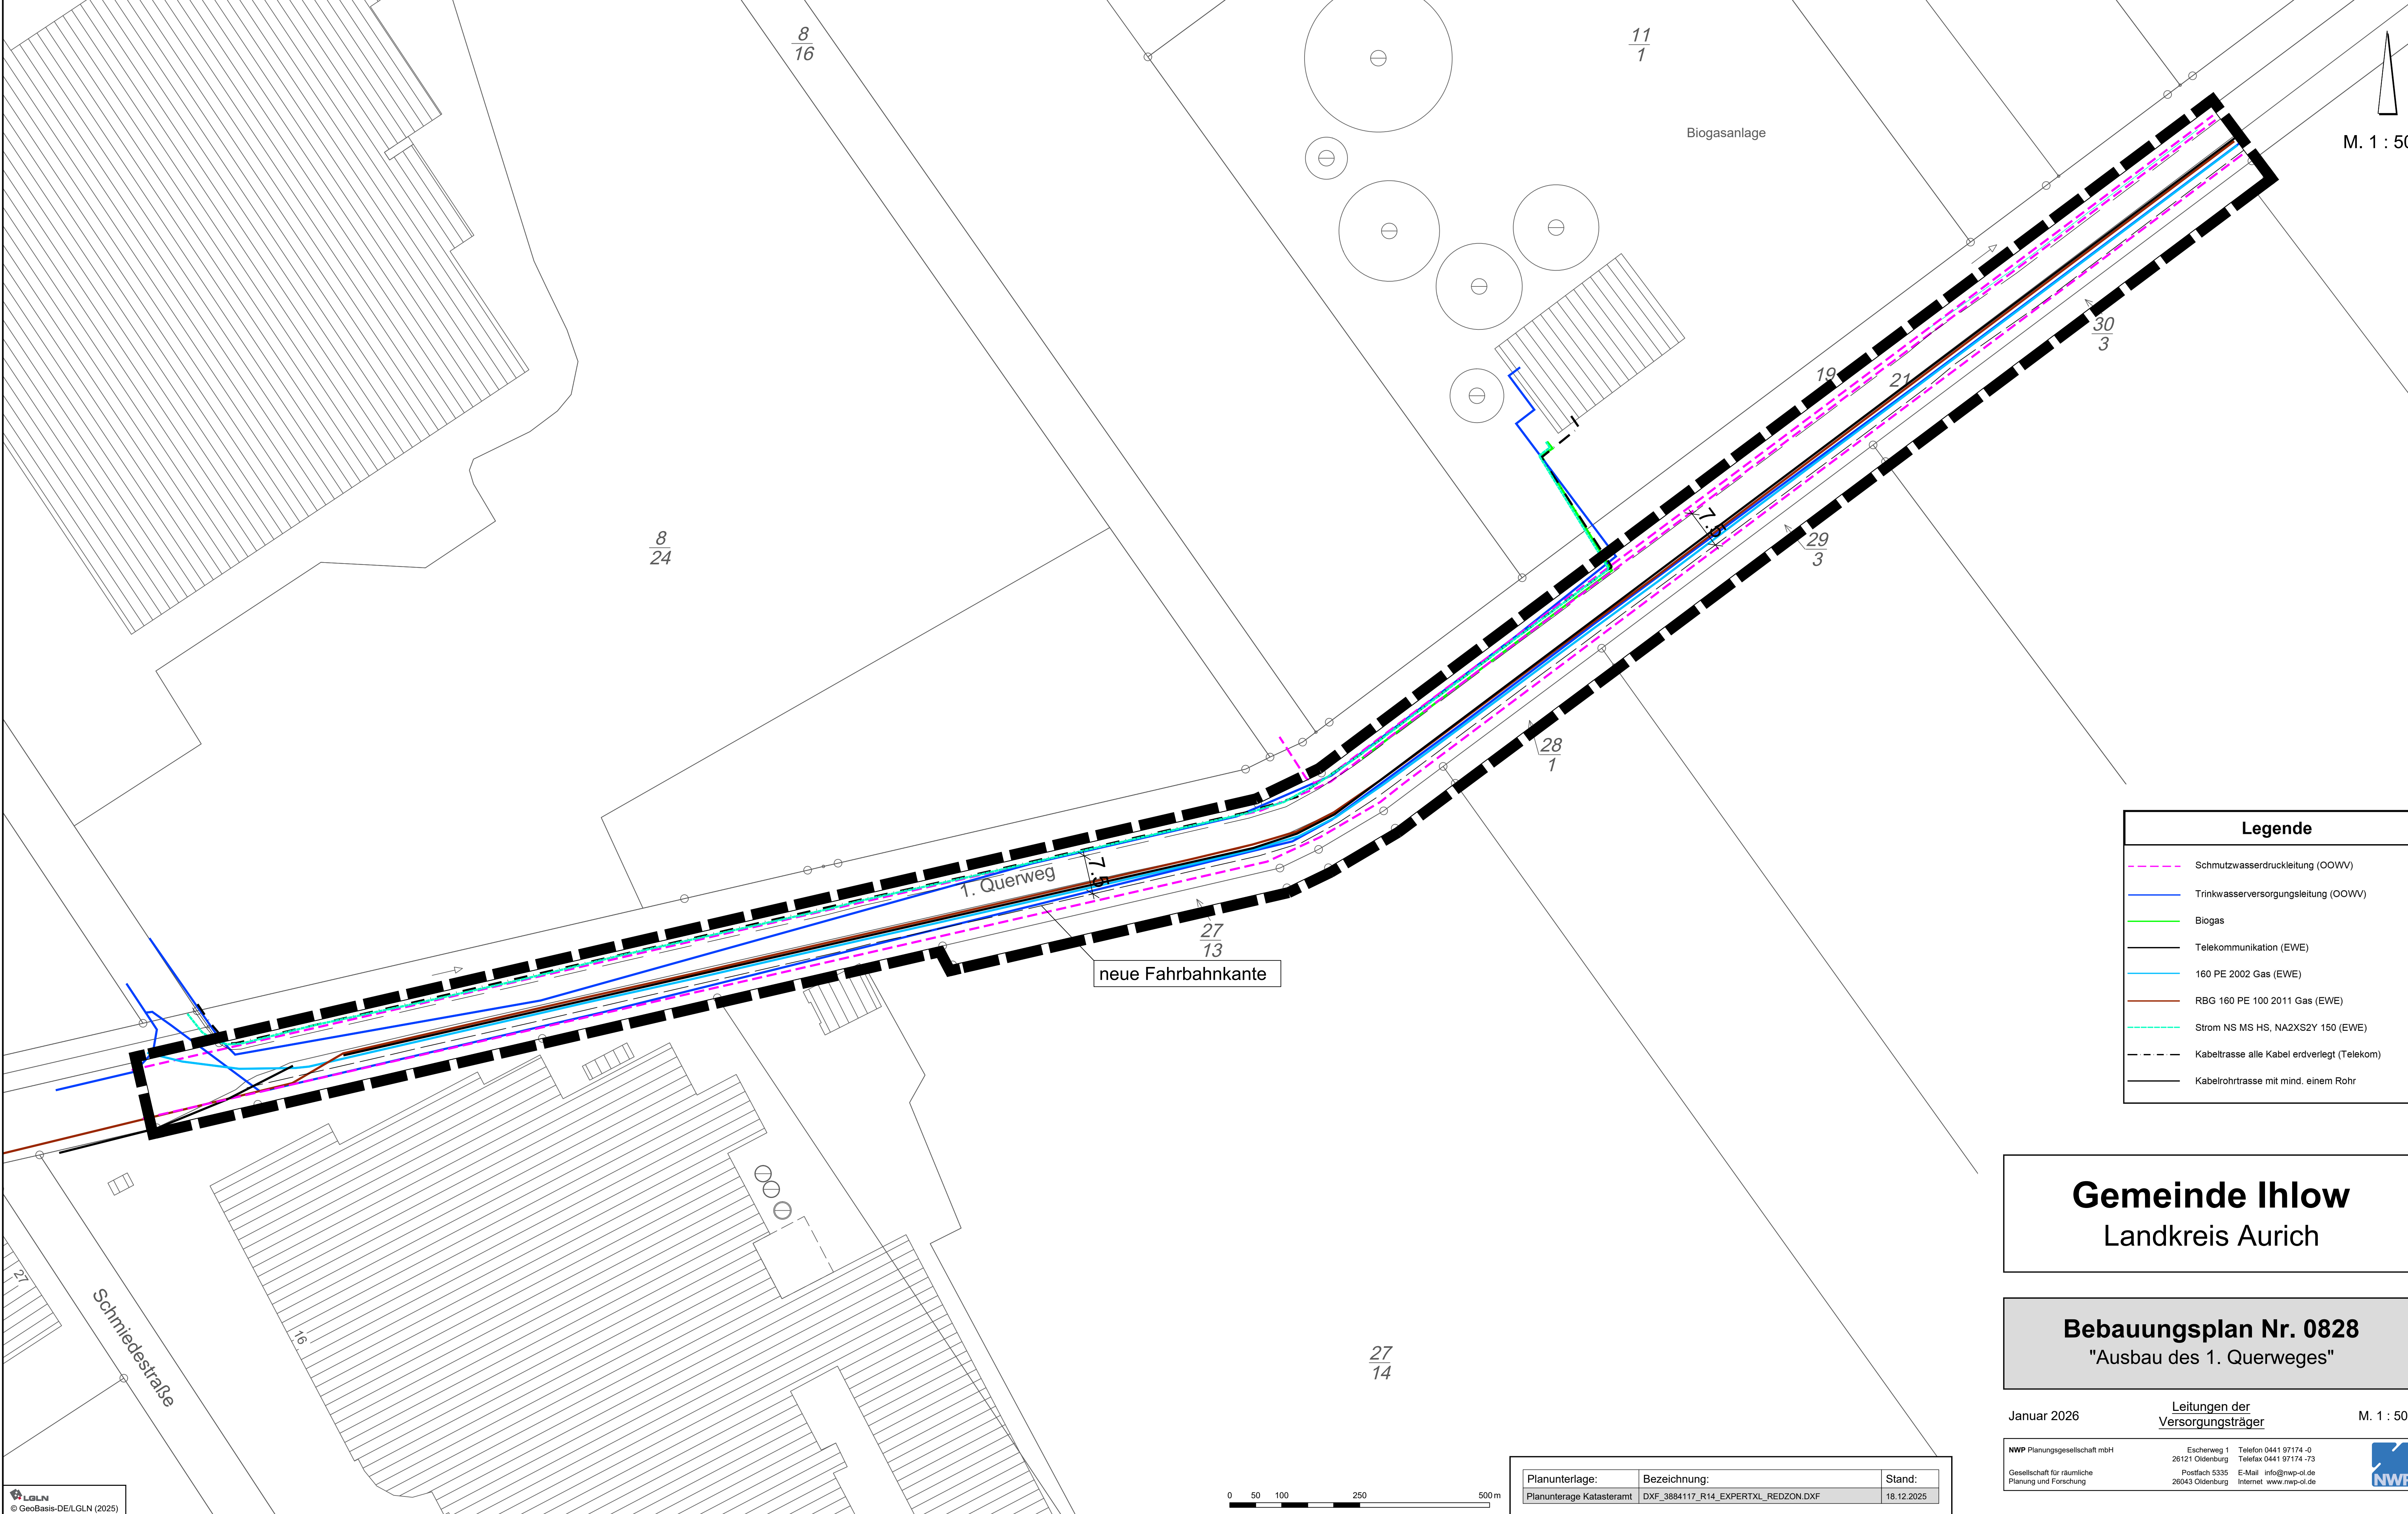

M. 1 : 500

Legende

- Schmutzwasserdruckleitung (OOWV)
- Trinkwasserversorgungsleitung (OOWV)
- Biogas
- Telekommunikation (EWE)
- 160 PE 2002 Gas (EWE)
- RBG 160 PE 100 2011 Gas (EWE)
- Strom NS MS HS, NA2XS2Y 150 (EWE)
- Kabeltrasse alle Kabel erdverlegt (Telekom)
- Kabelrohrtrasse mit mind. einem Rohr

Gemeinde Ihlow
Landkreis Aurich

Bebauungsplan Nr. 0828
"Ausbau des 1. Querweges"

Januar 2026
Leitungen der Versorgungsträger
M. 1 : 500

NWP Planungsgesellschaft mbH Gesellschaft für räumliche Planung und Forschung	Escherweg 1 26121 Oldenburg Postfach 5335 26043 Oldenburg	Telefon 0441 97174-0 Telefax 0441 97174-73 E-Mail info@nwp-ol.de Internet www.nwp-ol.de	
---	--	--	--

Planunterlage:	Bezeichnung:	Stand:
Planunterlage Katasteramt	DXF_3884117_R14_EXPERTXL_REDZON.DXF	18.12.2025