Bebauungsplan Nr. 1

Kreis Aurich

Gemarkung Westerende Kirchloog Flur 2

Maßstab 1 : 1000

Vervielfältigung verboten
gem. § 5 des Vermessungs- und Katastergesetzes
vom 6.11.1961 (Nds. GVBl. S. 349)

Herrn Dr. Ing. Eschebach ist die Vervielfältigung mit Bescheid des Katasteramts Aurich vom _____ gestattet worden.

Kostenbuch I Nr. 5135

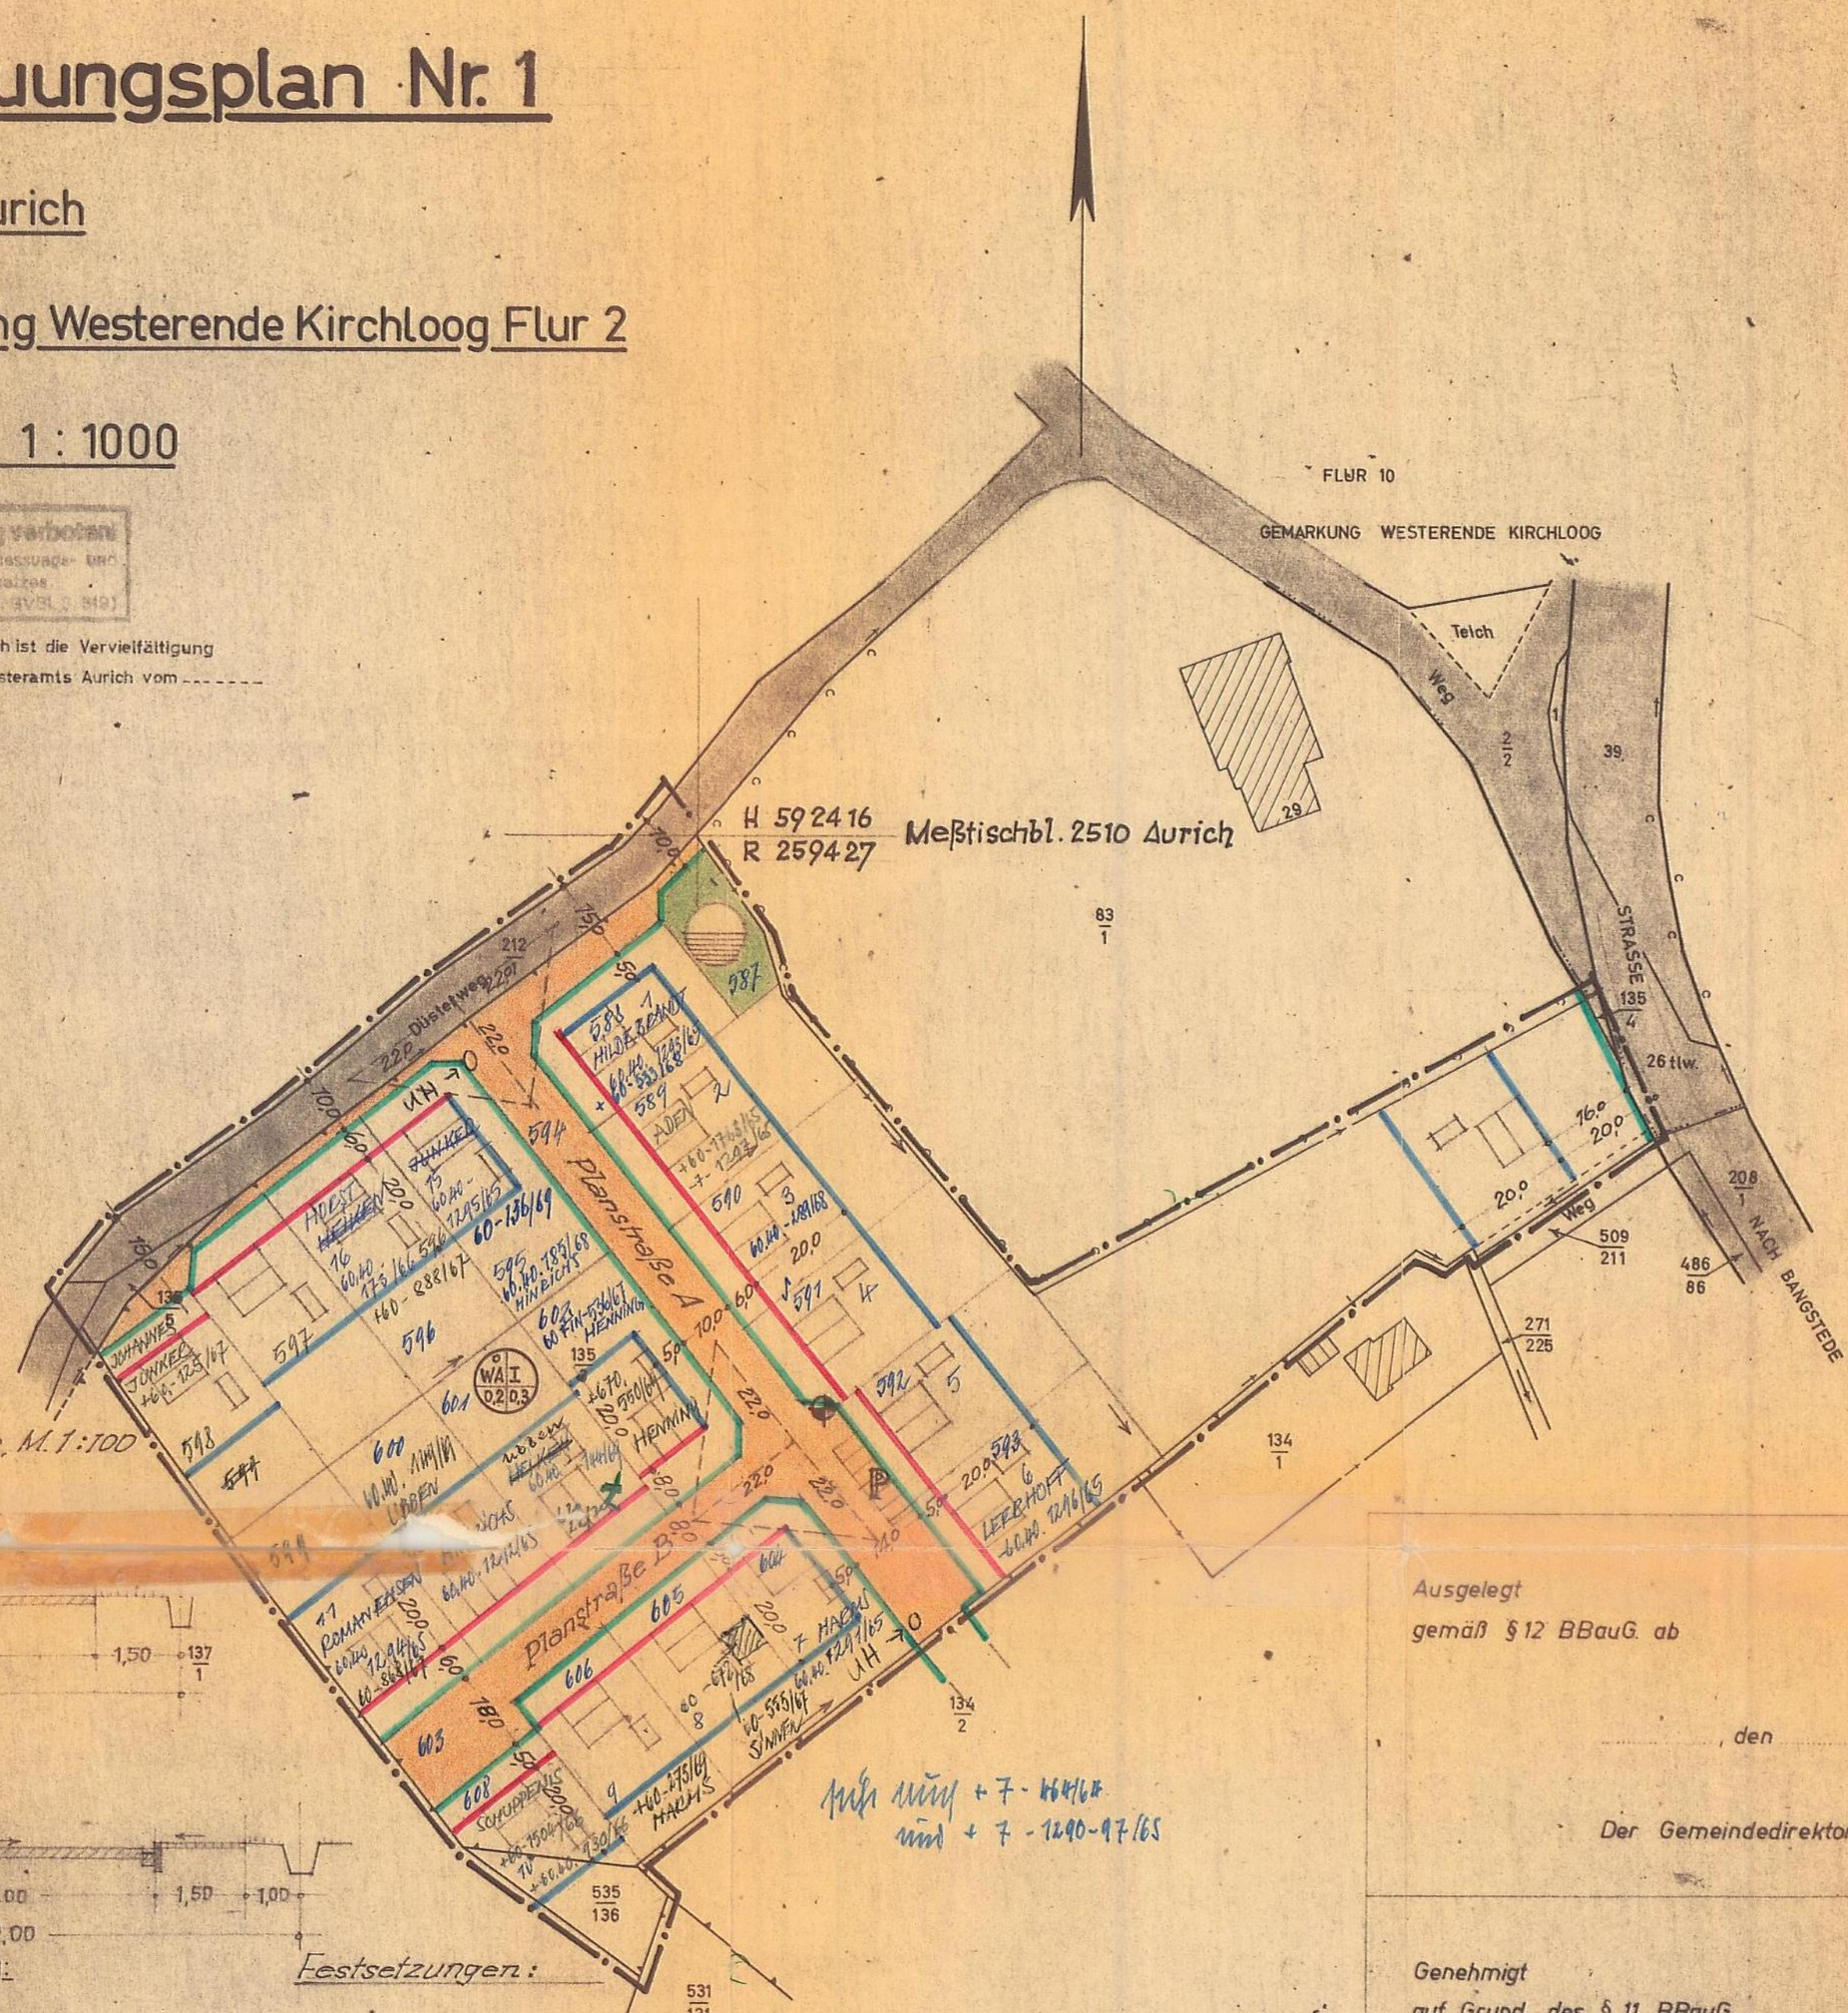

Straßen - Querprofile, M. 1:100

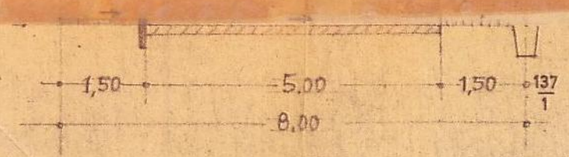

Planstraße B

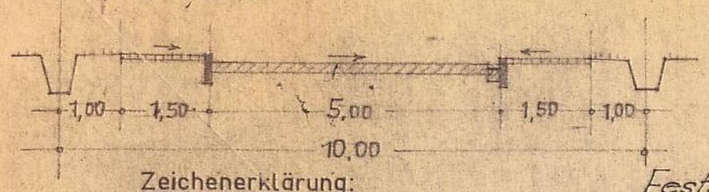

Planstraße A

Zeichenerklärung:

- Flurgrenze
- Flurstücksgrenzen
- Straßen- u. Wegegrenzen
- Wohngebäude mit Hs.Nr. (32)
- Nebengebäude
- Hecke, Baumreihe
- Graben
- Wall

Festsetzungen:

- Grenze des Plangebietes
- Gepl. Bebauung: o = offene Bauweise; WA = Allgem. Wohngebiet; I = Anzahl der Vollgeschosse; 0,2 = Grundflächenzahl; 0,3 = Geschoßflächenzahl
- Öffentl. Verkehrsfläche, vorhanden
- " " , geplant
- Straßenbegrenzungslinie
- Zwingende Baulinie
- Baugrenze
- Sichtdreieck: Bebauung u. Bewuchs üb. 80 cm Höhe unzulässig
- Kläranlage
- Entwässerungsgraben
- Bohrbrunnen f. Löschwasserversorgung oder Unterflurhydrant.
- P Parkplatz, geplant

Ausgelegt
gemäß § 12 BBauG. ab

, den

Der Gemeindedirektor

6

Genehmigt
auf Grund des § 11 BBauG.
212 54a-2(524)65

Aurich, den 8. 11. 1965

Der Regierungspräsident
I. A.
Baurat MÜ.

5

Festgesetzt
gemäß §2 Abs. 6 BBauG. durch Beschluß des Rates vom 4. 8. 65

Westerende-Kirchloog, den 5. 8. 65

Bürgermeister oder Ratsmitglied

Gemeindedirektor

4

1

Die Richtigkeit der Planungsunterlage in vermessungstechnischer Hinsicht wird hiermit bescheinigt.

Aurich, den 22. 1. 65
Katasteramt

2

Aufgestellt
gemäß Ratsbeschluß vom _____

Emden, den 9. 4. 1965

(Planverfasser)

DR. ING. R. ESCHEBACH
ARCH. BDA. BÜRO F. ORTSPLANUNG
297 EMDEN · AM DÖKER 11

3

Beschlossen
nach § 10 BBauG. durch den Rat der Gemeinde

Westerende-Kirchloog, den 1. 6. 65

Bürgermeister oder Ratsmitglied

Gemeindedirektor

Ausgelegt
nach § 2 Abs. 6 BBauG. vom 24. 6. 65
bis zum 23. 7. 65 einschließlich

Westerende-Kirchloog, den 25. 7. 65

Der Gemeindedirektor